


RZUT PARTERU I PRZYZIEMIA

SKALA	1:100
użytk. pow. 945,45m ²	

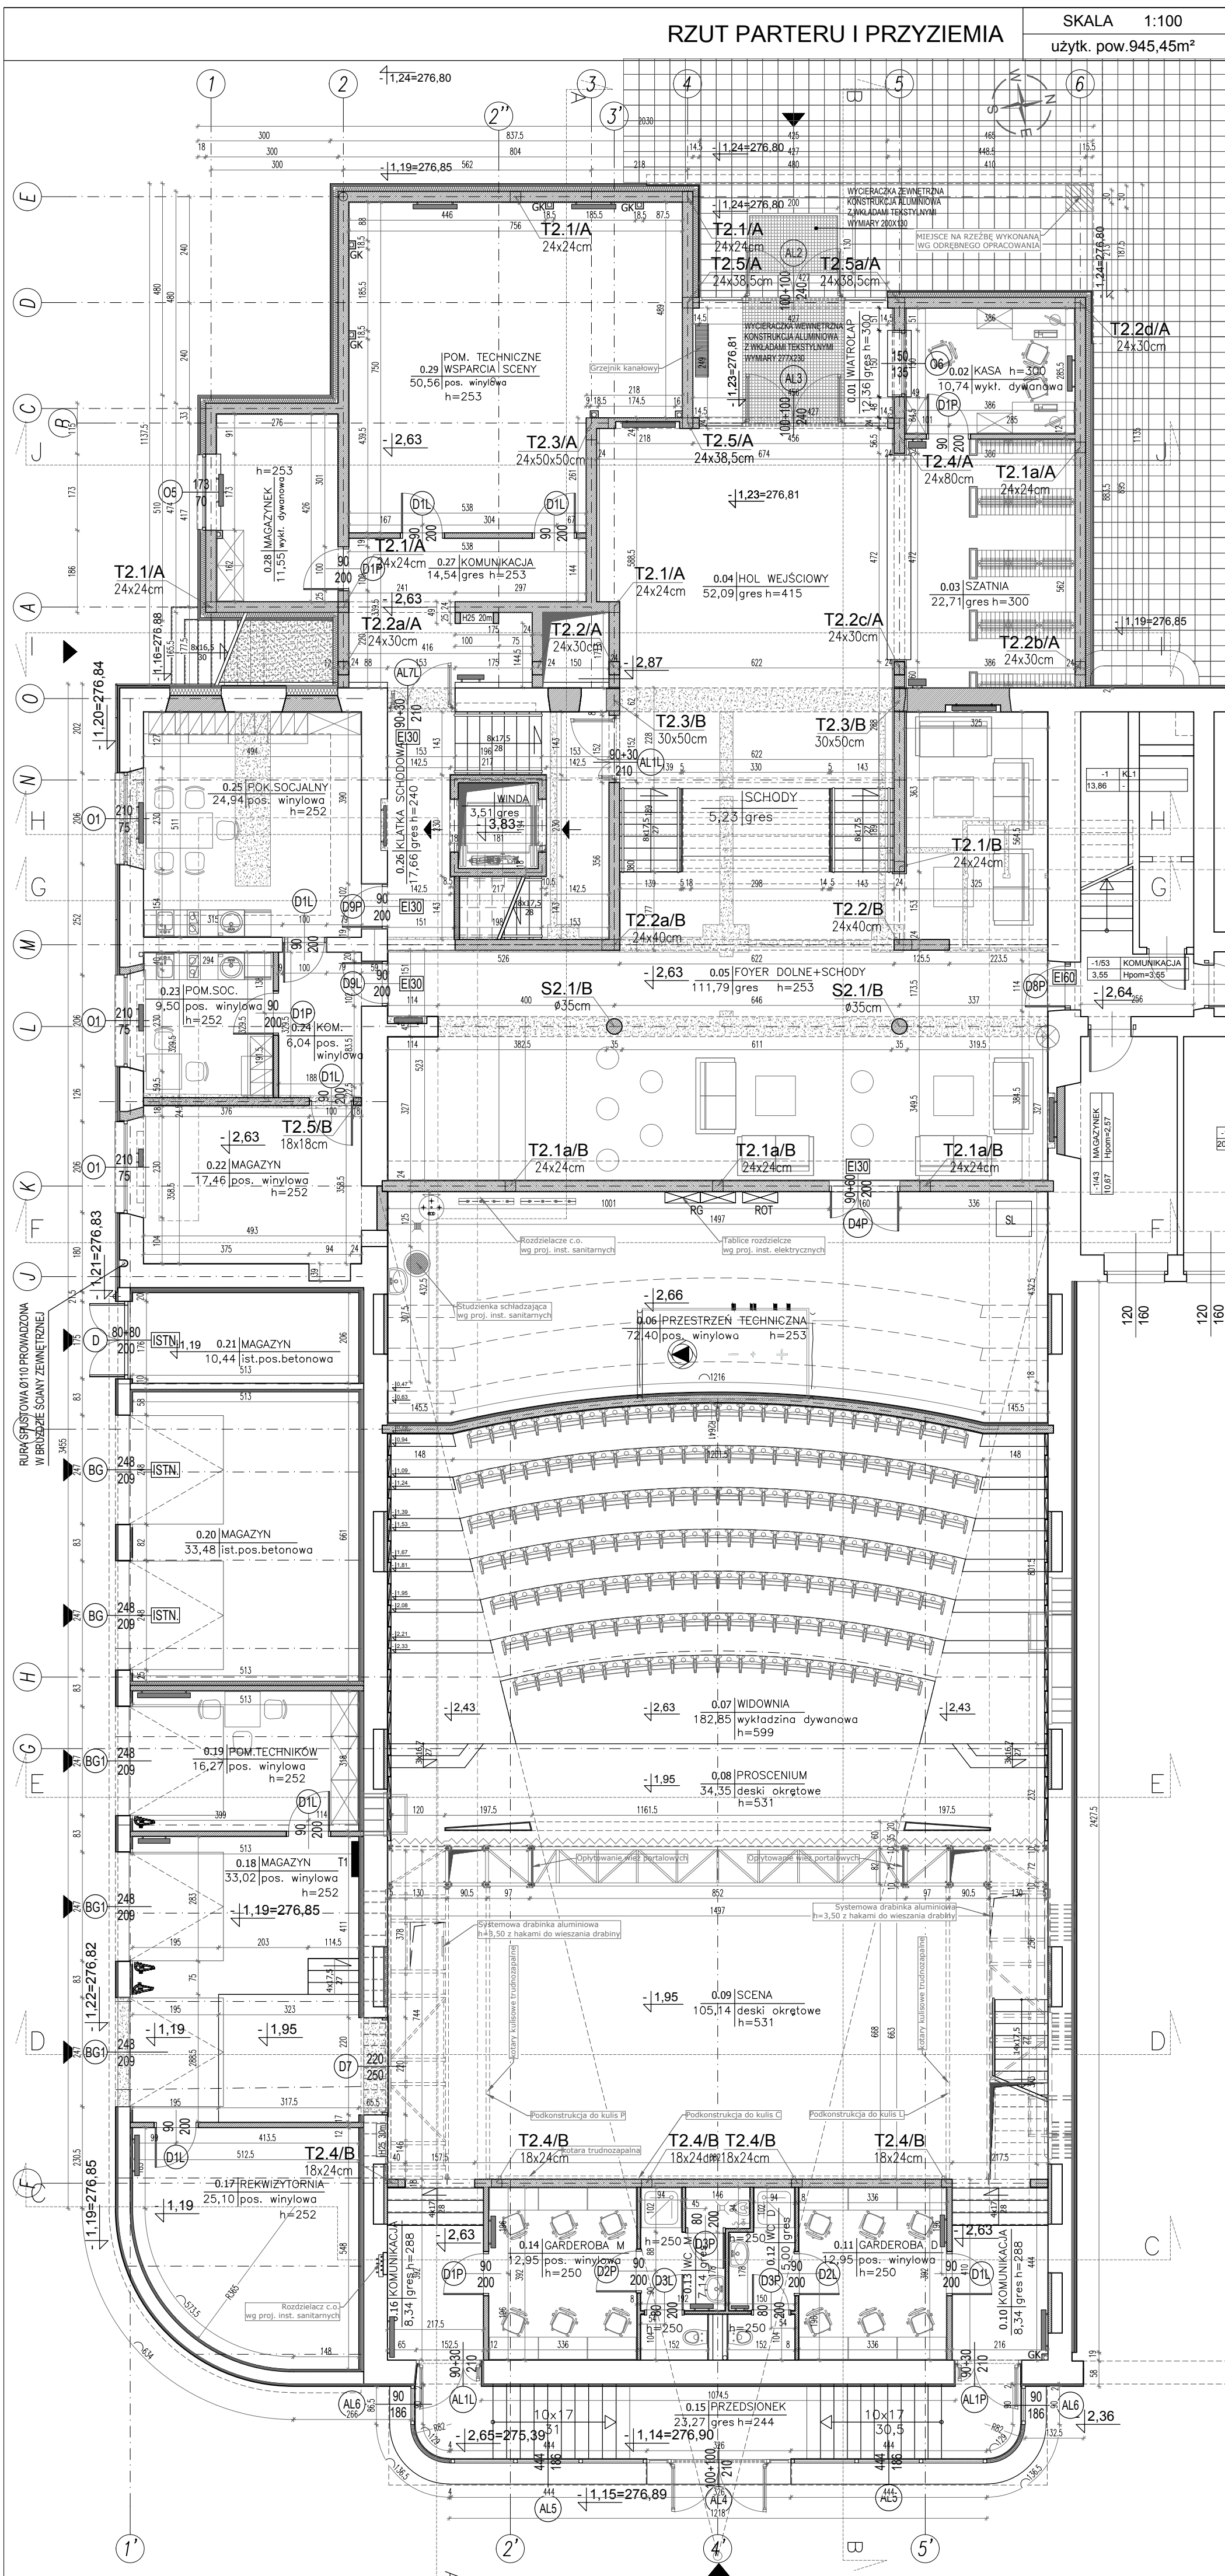

	PROJEKTOWANE ELEMENTY ŻELBETOWE
	PROJEKTOWANE ŚCIANY MUROWANE
	PROJEKTOWANE ŚCIANY MUROWANE DZIAŁOWE 12,0CM
	PROJEKTOWANE WYBURZENIA

RYŚUNKI NALEŻY ROZPATRYWAĆ ŁĄCZNIE Z PROJEKTAMI BRANŻOWYMI
PORTAL SCENY I POMOSTY TECHNICZNE NALEŻY WYKONYWAĆ ZGODNIE Z PROJEKTEM KONSTRUKCJI
PIONY KANALIZACJI SANITARNEJ NALEŻY ZABUDOWAĆ PŁYTAMI G-K NA STELAŻU METALOWYM
ZGODNIE Z RYSUNKIEM RZUTU

Pracownia Projektowa Arkadiusz Wodnicki
25-358 Kielce ul. Zagórska 42 tel. 343 12 84

temat:	ROZBUDOWA I NADBUDOWA ZACHODNIEJ CZĘŚCI BUDYNKU WOJEWÓDZKIEGO DOMU KULTURY W KIELCACH ZE ZMIANĄ SPOSOBU UŻYTKOWANIA SALI GIMNASTYCZNEJ NA SALĘ WIDOWISKOWĄ ORAZ BUDOWA DROGI POZAZALNEJ MIĘDZY PARKINGOWYMI W IŁOŚCI OD 11 DO 14 PŁYTKI Z ZAPORZĄCEM NA GIEŁDĘ KOLEKCJOŃCZĄ W RAMACH ZADANIA INWESTYCYJNEGO PT. "ROZBUDOWA I NADBUDOWA ISTNIEJĄCEJ SALI GIMNASTYCZNEJ I ZAPLECZA W WOJEWÓDZKIM DOMU KULTURY W KIELCACH WRAZ Z ZAGOSPODAROWANIEM OTOCZENIA W CELU DOSTĘPOWANIA TYCH OBIEKTÓW DO NOWYCH FUNKCJI KULTURALNYCH" NA DZIAŁKACH O NR EW. 15/10 I 15/3 OBRĘB. 0023 PRZY UL. KS. PIOTRA ŚCIEPIEŃSKIEGO W KIELCACH	stadium:
PROJEKT WYKONAWCZY		

branza:	ARCHITEKTURA	specjalność:	podpis:	nr upr.:	data:
projektował:	mgr inż. arch Arkadiusz Wodnicki	architektoniczna		KJ-27089	09.2018
projektował:	mgr inż. arch Grzegorz Zarzycki	architektoniczna		SW-452008	09.2018
opracował:	mgr inż. arch Adrian Jarocki				09.2018
rysunek:	RZUT PARTERU I PRZYZIEMIA			skala:	nr rys.:
				1:100	A1